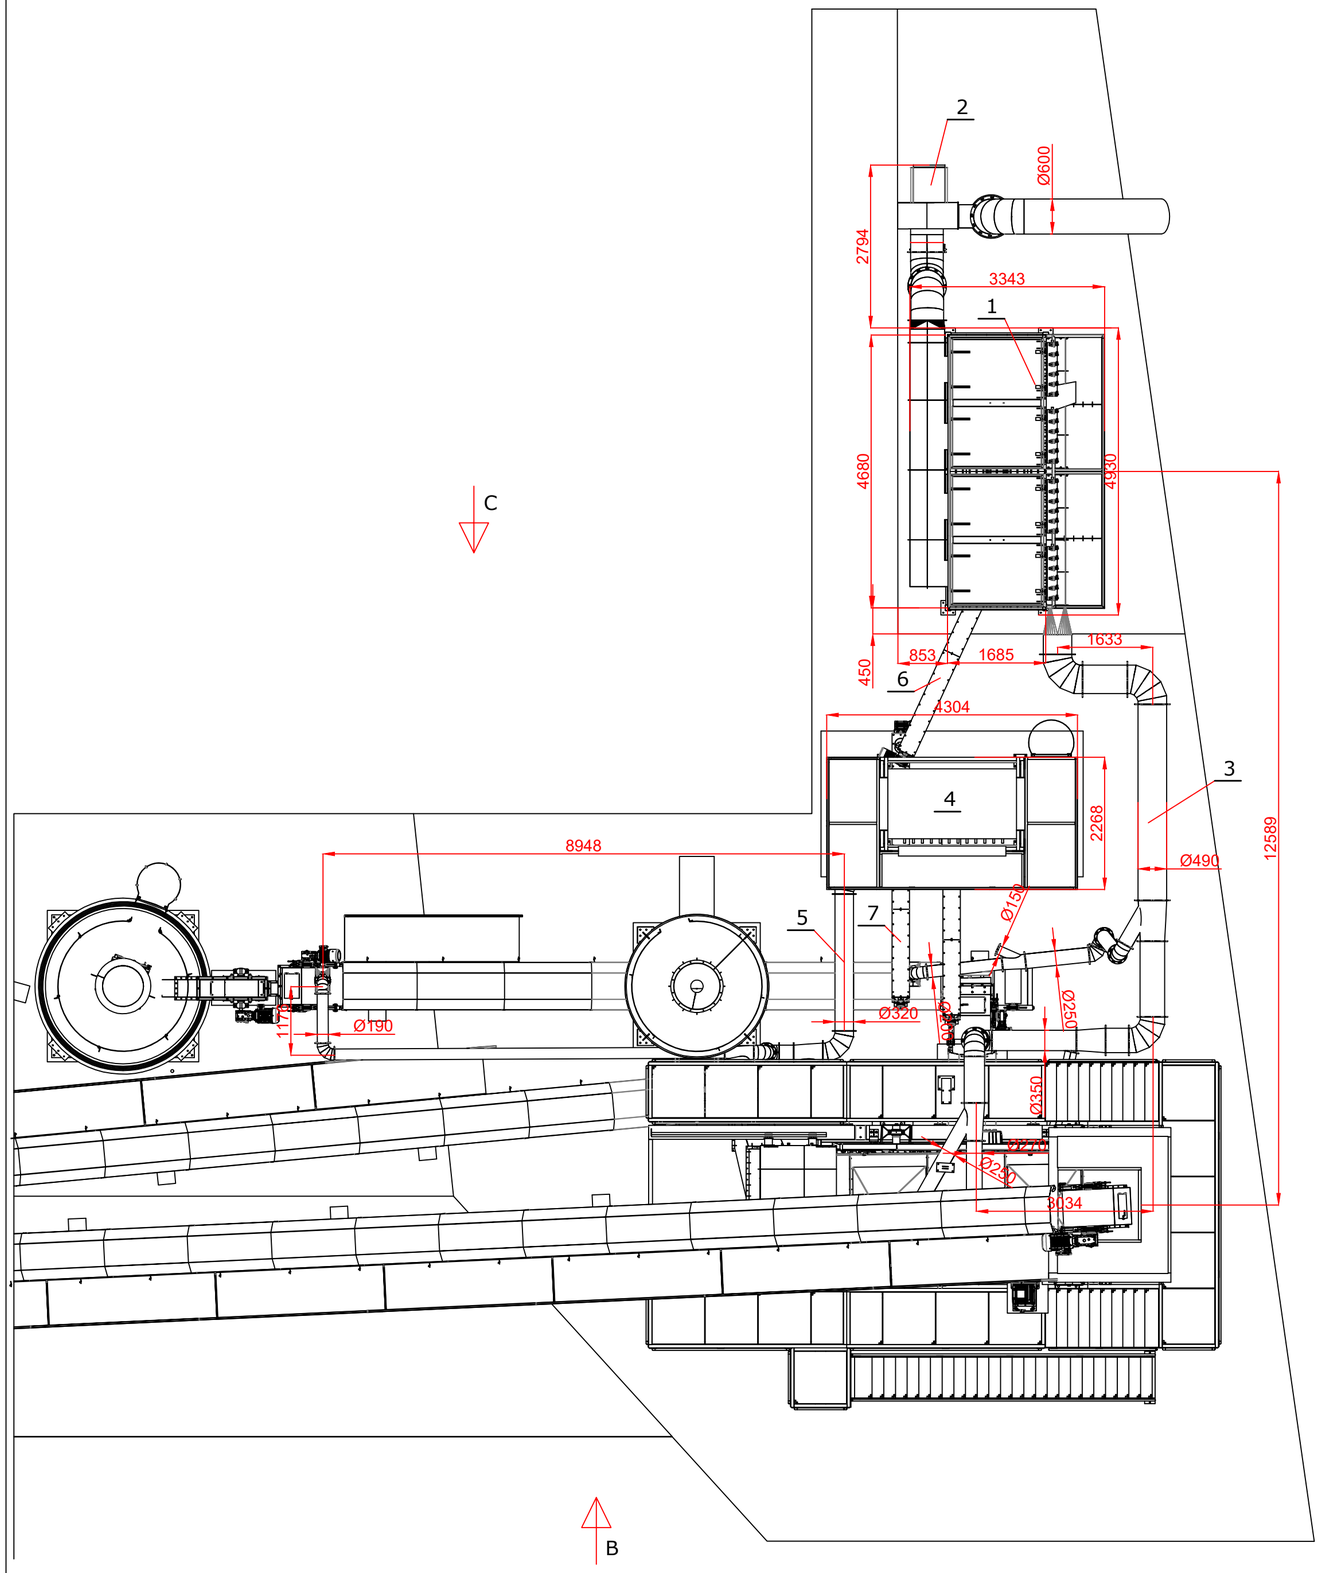

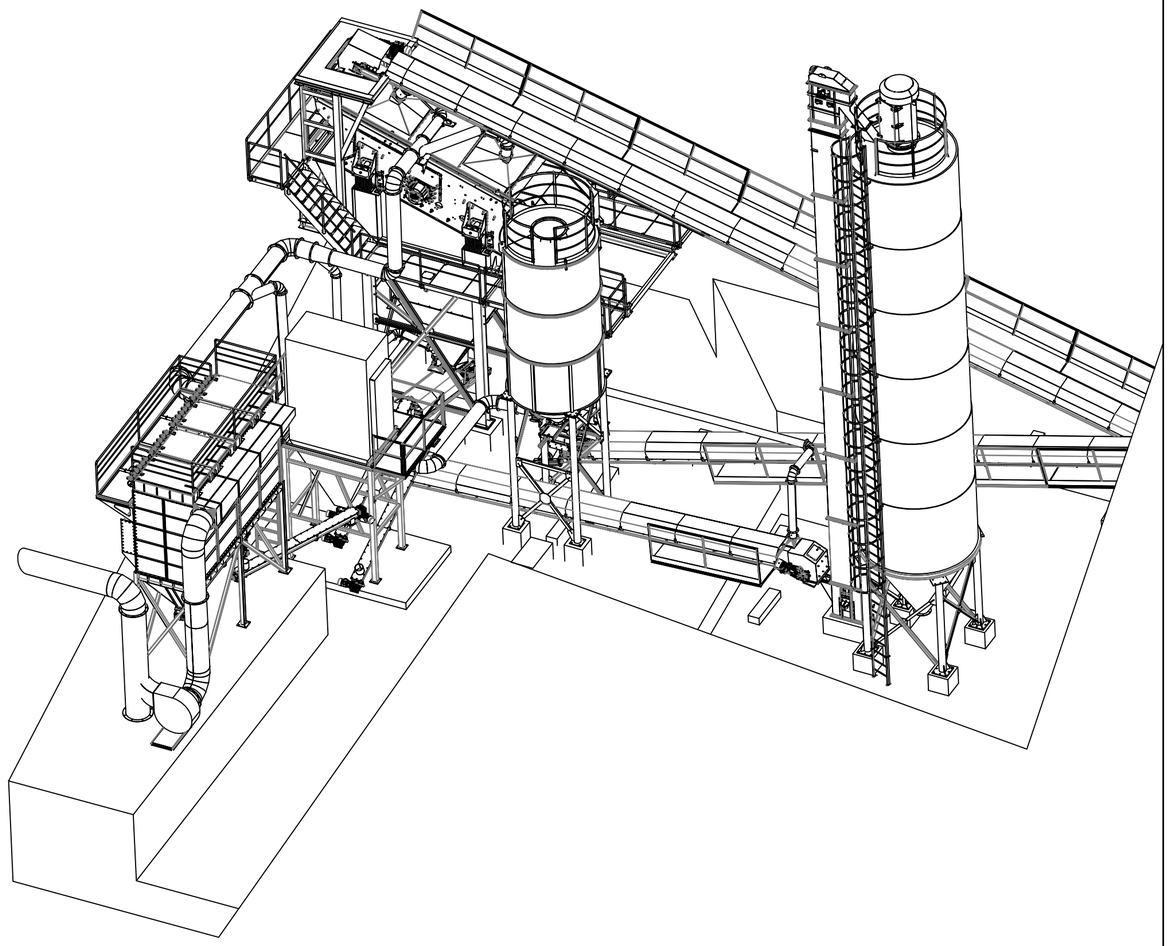

POZ.	NAZIV	BROJ CRTEZA	KOM.	SNAGA (kW)	DIMENZIJE	MASA(kg)
7	PUZNI TRANSPORTER	PT-200-4.7	1	N=3kW		
6	PUZNI TRANSPORTER	PT-200-4.2	1	N=3kW		
5	SKLOP CEVOVODA 2		1			
4	VRECASTI FILTER – 64	ZF1-72	1	N=11kW		
3	SKLOP CEVOVODA 1		1			
2	VENTILATOR	R5A.56	1	N=30kW ; 2	800rpm	
1	VRECASTI FILTER – A=210	VF-210.00.00.00	1			

	Datum	Ime i prezime	Potpis
Crtao			
Projektovao	02.2021.	Boris Jovanovic	
Uskl. sa JUS			
Odgov. Proj.			
Kontrolisao			

EING SMEDEREVO

Razmera: R 1:125

Naziv: LINIJA ZA OTPRASIVANJE PRIMARNOG DELA POGONA

Br.projekta: EN-19.00.0000-D-O