

**ГЕО АС ГРУП ДООЕЛ экспорт импорт Скопје**

**Друштво за геодетски работи, инжинеринг, консалтинг, трговија и услуги**

Друштво за геодетски работи, инжинеринг,  
консалтинг, трговија и услуги  
**ГЕО АС ГРУП ДООЕЛ экспорт-импорт**

Бр. 62-2  
02-05 200 7 год.  
**СКОПЈЕ**

**ГЕОДЕТСКИ ЕЛАБОРАТ**  
**ЗА**  
**ИЗВРШЕНИ ГЕОДЕТСКИ МЕРЕЊА**  
**НА ПРОИЗВОДСТВЕНИ КАПАЦИТЕТИ НА**  
**ФРУКТАЛ-МАК АД СКОПЈЕ**  
**с.Морани, Скопје**

**Мај, 2007**  
**Скопје**



РЕПУБЛИКА МАКЕДОНИЈА  
ДРЖАВЕН ЗАВОД ЗА ГЕОДЕТСКИ РАБОТИ  
СКОПЈЕ

Врз основа на чл. 103-г, а во врска со член 62 од Законот за преглед, катастар и запишување на правата на недвижностите ("Службен весник на Република Македонија" бр. 27/86, 17/91 и 84/05), Државниот завод за геодетски работи издава

## О В Л А С Т У В А Њ Е

на

*Станко Атанасоски*

/име, презиме/

*геодетски инженер*

со ЕМБГ

*0909961450002*

/стручна подготовка/

се стекнува со звање **ОВЛАСТЕН ГЕОДЕТ** за вршење на оперативни теренски геодетски работи и геодетски работи за посебни намени кои се од влијание за одржување на премерот и катастарот на недвижностите.

Број *04-237/2*

*13.01.2006*

ден, месец и година на издавање

Директор:

*Бисера Јакимовска*

ЦЕНТРАЛНИОТ РЕГИСТАР НА РЕПУБЛИКА МАКЕДОНИЈА, преку регистраторот Никола Стојанов, постапувајќи по пријавата за упис на основање на Друштво за геодетски работи,инженеринг,консалтинг,трговија и услуги ГЕО АС ГРУП ДООЕЛ експорт-импорт Скопје,согласно чл.4,30 и 41 од Законот за едношалтерски систем и за водење на трговскиот регистар и регистар на други правни лица (Сл.в.на РМ 84/2005)и чл.182 и 183 од Законот за трговски друштва (Сл.в.на РМ 28/04 и 84/05), на ден 08.05.2006 го донесе следното:

## РЕШЕНИЕ

ЕМБС: 6104754

### Деловодник

Прием на пријавата:	05.05.2006
Вид на упис:	Упис на основање
Одобрување на пријавата:	08.05.2006
Деловоден број:	30120060005505
Начин на доставување:	лично

Целосен назив на Субјектот на Упис:	Друштво за геодетски работи,инженеринг,консалтинг,трговија и услуги ГЕО АС ГРУП ДООЕЛ експорт-импорт Скопје
Кратко име:	ГЕО АС ГРУП ДООЕЛ Скопје
Седиште:	Ул. ДРЕЗДЕНСКА Бр.19-ЛОКАЛ 4 СКОПЈЕ - КАРПОШ
Вид на субјект на упис:	ДООЕЛ
Акт:	Изјава : за основање од 04.05.2006 година
Датум на основање:	04.05.2006
Времетраење:	Неограничено
Единствен даночен број:	4030006591532
Организационен облик:	05.4 - дооел
Надлежен регистар:	Трговски Регистар

### Основна главнина

Непаричен влог MKD:	553.400,00
Уплатен дел MKD:	553.400,00
Вкупно основна главнина MKD:	553.400,00

### Сопственици

ЕМБГ/ЕМБС:	0909961450002
Име:	СТАНКО АТАНАСОСКИ
Адреса:	Ул. МАРШАЛ ТИТО-2 Бр.13 ДОЛНО ЛИСИЧЕ АЕРОДРОМ
Тип на сопственик:	Основач/сопственик / Основач
Непаричен влог MKD:	553.400,00
Уплатен дел MKD:	553.400,00
Вкупен влог MKD:	553.400,00

### Дејности

Пратежна дејност: 74.20/4 Активности на геодетски работи ☒

Сите дејности утврдени со НКД освен оние за кои е потребна согласност, дозвола или друг акт на државен орган или на друг надлежен орган.

Евидентирани се дејности во надворешниот промет

### Овластувања

Удостојеници

ЕМБГ/ЕМБС:	0909961450002
Име:	<b>СТАНКО АТАНАСОСКИ</b>
Адреса:	Ул. МАРШАЛ ТИТО-2 Бр.13 ДОЛНО ЛИСИЧЕ АЕРОДРОМ
Овластувања:	Управител-занимање: Геодетски инженер
Тип на овластување:	Неограничени овластувања во внатрешниот и надворешниот промет

Сметки				
ЕМБГ/ЕМБС	БРОЈ НА СМЕТКА	НАМЕН	ВКУПНА	ОБЛИК
Сметка	3000000002294377	КОМЕРЦИЈАЛНА БАНКА АД СКОПЈЕ	МКД	

1. Жалбата не го одлага извршувањето на решението.

2. ПРАВНА ПОУКА:


Против ова решение може да се изјави жалба во рок од 8 дена од денот на приемот на решението до Комисијата за жалби преку Централниот Регистар на Република Македонија, Регионална регистрациона канцеларија Скопје.

Датум и време на прием на

11.05.2006 год. 11.35h

*[Signature]*

По овластување на Регистраторот:  
Мате Ивановски

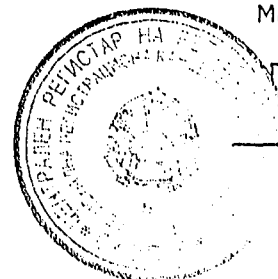

Потпис и печат

*[Signature]*



ГЕО АС ГРУП ДООЕЛ експорт импорт Скопје


Друштво за геодетски работи, инжинеринг, консалтинг, трговија и услуги

## СОДРЖИНА:

1. Технички извештај,
2. Список на координати на геодетски точки,
3. Список на координати на детални точки,
4. Список на координати на детални точки на објекти,
5. Список на податоци за шахти од канализација,
6. Ситуација во **dwg (drawing)** форма,
7. Ситуација со објекти во **3D** во **dwg (drawing)** форма.

Управител:

СТАНКО АТАНАСОСКИ геод. инж.

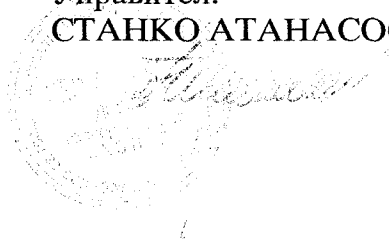



ГЕО АС ГРУП ДООЕЛ експорт импорт Скопје

Друштво за геодетски работи, инжинеринг, консалтинг, трговија и услуги

### ТЕХНИЧКИ ИЗВЕШТАЈ

Врз основа на барањето поднесено од ФРУКТАЛ МАК АД СКОПЈЕ, с. Морани-Скопје, за извршување на геодетско снимање, хоризонтално и вертикално, на објектите и инфраструктурните водови лоцирани на К.П. 1350, К.П. 1362, К.П. 2741, К.О. Морани, извршено е геодетско снимање и изработен е елаборат кој содржи: ситуација во електронска **dwg (drawing)** форма, приказ на објектите во **3D dwg (drawing)** форма, дадени се списоци на координати за сите детални точки и за шахтите од канализација е даден посебен список кој содржи **X, Y** и **Z** координати, **Z** на дното на шахтите и длабочина на шахтите **Δh**.

Геодетското снимање е извршено од постојната геодетска мрежа при тоа е поставена и дополнителна мрежа од 7 точки во близина на објектите со цел истите да бидат детално опфатени со геодетското снимање.

Новопоставените 7 точки се трајно обележани на терен со метални шајки и со црвена боја е испишана нумерација на истите. Во **хала - 2** е поставена точка **R1** и за истата се дадени **X, Y** и **Z** координати. За геодетско снимање користена е тотална станица **LEICA 803 L** со следните карактеристики стандар за должини **2mm+2ppm** и аголна точност од 3 секунди.

Управител:

СТАНКО АТАНАСОСКИ геод. инж.





ГЕО АС ГРУП ДООЕЛ експорт импорт Скопје

Друштво за геодетски работи, инжинеринг, консалтинг, трговија и услуги

## СПИСОК НА КООРДИНАТИ НА ГЕОДЕТСКИ ТОЧКИ

РЕД.БР.	ОПИС	Y	X	Z
1	S1	546762,084	642018,809	239,893
2	S2	546837,554	641955,197	240,323
3	S3	546774,168	641879,338	242,483
4	S4	546645,362	641971,952	242,197
5	S5	546696,543	642093,349	238,769
6	S6	546744,792	642157,236	238,242
7	S7	546886,091	642024,446	238,880
8	R1	546797,118	642061,241	239,026
9	2076	547025,371	641409,810	294,670
10	2075	545066,724	640499,037	463,880
11	2074	542830,828	642887,282	406,320

Управител:  
СТАНКО АТАНАСОСКИ геод. инж.





ГЕО АС ГРУП ДООЕЛ експорт импорт Скопје

Друштво за геодетски работи, инжинеринг, консалтинг, трговија и услуги

## СПИСОК НА КООРДИНАТИ НА ДЕТАЛНИ ТОЧКИ

РЕД.БР.	Y	X	Z	опис
1	546719.372	642077.453	244.462	1
2	546719.022	642076.939	244.457	2
3	546718.911	642077.851	243.228	3
4	546718.626	642077.432	243.197	4
5	546716.822	642073.711	243.164	5
6	546714.093	642071.896	243.337	6
7	546713.779	642071.441	243.371	7
8	546708.291	642076.003	243.414	8
9	546708.013	642075.531	243.411	9
10	546702.734	642080.011	243.420	10
11	546702.438	642079.559	243.368	11
12	546702.257	642080.319	243.401	12
13	546701.975	642079.855	243.356	13
14	546697.195	642083.947	243.447	14
15	546696.931	642083.477	243.462	15
16	546690.859	642087.745	243.445	16
17	546691.163	642088.235	243.435	17
18	546686.185	642091.077	243.445	18
19	546686.481	642091.520	243.436	19
20	546681.901	642089.176	243.520	20
21	546682.234	642089.596	243.501	21
22	546681.333	642094.408	243.457	22
23	546681.662	642094.851	243.490	23
24	546676.475	642097.805	243.506	24
25	546676.825	642098.241	243.532	25
26	546671.447	642101.222	243.553	26
27	546671.839	642101.611	243.543	27
28	546667.052	642104.279	243.560	28
29	546667.337	642104.744	243.562	29
30	546666.547	642104.637	243.511	30
31	546666.847	642105.094	243.556	31
32	546661.637	642108.004	243.549	32
33	546661.921	642108.444	243.576	33
34	546657.164	642112.154	243.516	34
35	546656.658	642112.479	243.503	35
36	546660.550	642117.712	243.576	36
37	546660.030	642117.970	243.558	37
38	546660.251	642118.349	243.560	38
39	546660.768	642118.100	243.614	39
40	546663.478	642123.594	243.612	40
41	546663.963	642123.358	243.637	41
42	546666.923	642129.251	243.657	42

43	546667.396	642128.974	243.663	43
44	546674.019	642139.834	243.695	44
45	546674.232	642140.161	243.693	45
46	546674.027	642139.982	243.599	46
47	546672.109	642079.679	242.063	47
48	546674.449	642083.100	242.053	48
49	546671.865	642084.887	242.625	49
50	546668.962	642082.623	244.523	50
51	546666.297	642082.060	245.054	51
52	546666.685	642082.298	245.069	52
53	546666.933	642082.649	245.069	53
54	546667.024	642083.006	245.082	54
55	546666.881	642083.646	245.083	55
56	546666.678	642083.901	245.087	56
57	546669.519	642086.961	245.049	57
58	546669.991	642087.268	245.038	58
59	546670.270	642087.905	245.052	59
60	546670.227	642088.323	245.066	60
61	546669.747	642088.945	245.054	61
62	546668.995	642089.091	245.057	62
63	546678.162	642145.112	246.076	63
64	546683.759	642141.067	246.891	64
65	546689.762	642136.775	246.052	65
66	546702.846	642154.825	250.091	66
67	546713.486	642187.156	249.245	67
68	546714.718	642185.362	249.230	68
69	546716.531	642184.508	249.304	69
70	546718.501	642184.630	249.205	70
71	546711.310	642175.146	241.158	71
72	546670.722	642085.302	240.093	72
73	546672.284	642087.710	240.060	73
74	546667.714	642090.794	240.037	74
75	546668.774	642127.968	239.479	75
76	546675.312	642123.325	239.449	76
77	546679.218	642128.709	239.465	77
78	546678.000	642145.174	238.966	78
79	546689.738	642136.742	238.987	79
80	546706.360	642159.726	238.754	80
81	546685.077	642078.008	239.170	81
82	546689.950	642074.959	239.220	82
83	546699.686	642087.933	238.735	83
84	546702.757	642086.306	238.829	84
85	546697.316	642089.196	238.716	85
86	546698.763	642088.325	238.721	86
87	546706.281	642101.350	238.740	87
88	546714.142	642113.855	238.564	88
89	546726.610	642105.439	238.775	89
90	546727.225	642104.969	238.802	90
91	546736.874	642109.888	238.845	91
92	546728.245	642097.938	238.891	92
93	546719.541	642085.845	238.854	93
94	546730.141	642091.790	238.990	94
95	546743.109	642109.957	238.977	95
96	546717.438	642123.810	238.559	96
97	546718.124	642126.368	238.588	97
98	546718.828	642129.411	238.559	98

99	546718.479	642133.303	238.544	99
100	546716.026	642137.920	238.618	100
101	546710.786	642141.012	238.677	101
102	546704.230	642140.851	238.768	102
103	546699.048	642137.127	238.799	103
104	546695.933	642132.794	238.941	104
105	546690.576	642135.839	238.889	105
106	546698.322	642138.602	238.742	106
107	546702.785	642146.093	238.794	107
108	546708.541	642154.952	238.785	108
109	546718.194	642176.242	241.107	109
110	546699.659	642173.813	243.307	110
111	546702.852	642178.220	243.222	111
112	546706.102	642182.734	243.153	112
113	546722.176	642151.549	239.406	113
114	546733.734	642180.795	239.327	114
115	546723.712	642235.596	238.061	115
116	546748.204	642218.097	240.481	116
117	546771.372	642201.396	238.125	117
118	546753.107	642163.238	239.565	118
119	546759.773	642187.740	238.366	119
120	546761.497	642182.901	237.974	120
121	546762.150	642179.159	237.989	121
122	546760.993	642176.111	238.025	122
123	546759.107	642173.153	238.081	123
124	546748.866	642158.147	238.288	124
125	546738.962	642154.241	238.284	125
126	546739.587	642144.558	238.521	126
127	546813.066	642083.319	249.333	127
128	546849.632	642057.051	246.270	128
129	546730.424	642142.170	238.389	129
130	546725.232	642142.131	238.515	130
131	546720.154	642143.105	238.553	131
132	546715.777	642146.203	238.696	132
133	546713.194	642151.821	238.778	133
134	546707.239	642159.253	238.822	134
135	546710.039	642163.263	238.699	135
136	546716.430	642161.983	238.622	136
137	546720.487	642167.649	238.552	137
138	546716.255	642168.290	238.503	138
139	546725.011	642174.205	238.448	139
140	546720.932	642178.578	238.356	140
141	546729.709	642180.998	238.248	141
142	546725.866	642185.512	238.225	142
143	546735.425	642187.133	238.082	143
144	546729.992	642191.122	238.115	144
145	546728.590	642190.541	238.087	145
146	546740.217	642190.219	237.920	146
147	546738.302	642196.978	237.969	147
148	546744.718	642190.866	237.889	148
149	546745.811	642197.838	237.900	149
150	546748.854	642189.224	237.885	150
151	546753.402	642194.524	237.858	151
152	546751.879	642185.957	237.936	152
153	546760.140	642185.745	237.869	153
154	546754.247	642125.341	238.832	154

155	546783.661	642104.253	238.854	155
156	546787.114	642109.104	238.602	156
157	546818.857	642109.389	238.355	157
158	546805.555	642118.765	238.374	158
159	546808.355	642122.305	238.118	159
160	546785.186	642129.780	238.369	160
161	546786.528	642132.940	238.282	161
162	546788.010	642135.961	237.983	162
163	546757.543	642143.840	238.378	163
164	546759.116	642146.929	238.368	164
165	546756.938	642158.974	238.059	165
166	546717.285	642184.438	249.147	166
167	546720.593	642186.203	249.204	167
168	546721.264	642188.731	249.148	168
169	546715.389	642172.286	238.303	169
170	546666.828	642132.987	243.671	170
171	546666.322	642133.228	243.661	171
172	546674.229	642140.307	243.696	172
173	546674.193	642141.264	243.658	173
174	546683.530	642153.421	243.831	174
175	546683.086	642153.817	243.819	175
176	546686.457	642157.494	243.873	176
177	546685.494	642156.148	243.482	177
178	546690.481	642163.068	243.490	178
179	546692.412	642165.672	243.390	179
180	546692.376	642165.605	242.146	180
181	546694.578	642168.214	238.938	181
182	546703.393	642186.434	239.016	182
183	546699.513	642194.974	240.193	183
184	546706.519	642183.515	243.184	184
185	546706.431	642183.537	240.763	185
186	546706.604	642183.477	240.516	186
187	546711.491	642179.898	240.507	187
188	546808.425	642086.794	242.950	188
189	546808.372	642086.691	238.883	189
190	546811.816	642091.430	238.805	190
191	546824.636	642108.129	238.473	191
192	546824.412	642102.139	238.531	192
193	546798.378	642104.703	238.621	193
194	546809.405	642096.079	238.742	194
195	546818.528	642089.620	238.752	195
196	546825.982	642085.341	238.732	196
197	546835.373	642079.935	238.750	197
198	546810.100	642099.824	238.625	198
199	546828.548	642087.831	238.621	199
200	546834.292	642088.855	238.592	200
201	546840.955	642079.565	238.828	201
202	546843.092	642077.829	238.896	202
203	546843.355	642076.400	238.909	203
204	546842.534	642075.339	238.892	204
205	546840.920	642075.079	238.871	205
206	546836.777	642073.496	238.856	206
207	546838.226	642077.465	238.839	207
208	546857.116	642065.546	238.861	208
209	546859.039	642065.240	238.865	209
210	546863.570	642061.716	238.869	210

211	546861.486	642058.645	238.864	211
212	546859.258	642062.013	238.864	212
213	546846.853	642060.256	238.904	213
214	546849.152	642063.453	238.813	214
215	546852.871	642060.762	238.885	215
216	546825.585	642074.326	249.438	216
217	546838.590	642074.089	240.330	217
218	546837.750	642073.208	240.013	218
219	546836.754	642071.773	239.368	219
220	546838.802	642073.981	240.236	220
221	546649.556	642080.362	240.219	221
222	546653.976	642086.456	240.184	222
223	546649.166	642090.110	241.209	223
224	546667.152	642080.163	240.184	224
225	546719.019	642076.178	239.047	225
226	546733.752	642065.745	239.062	226
227	546750.782	642053.527	239.020	227
228	546753.415	642047.054	239.490	228
229	546757.844	642043.903	239.577	229
230	546759.425	642046.145	239.156	230
231	546759.297	642044.585	239.152	231
232	546773.327	642034.456	239.721	232
233	546759.270	642044.611	239.751	233
234	546773.550	642034.033	239.042	234
235	546776.026	642032.220	239.023	235
236	546776.566	642032.092	239.711	236
237	546793.811	642022.653	239.010	237
238	546814.725	642007.575	239.137	238
239	546815.022	642004.435	239.652	239
240	546791.522	642007.068	239.984	240
241	546786.204	641999.722	239.993	241
242	546768.215	641942.918	241.629	242
243	546752.036	641954.460	241.651	243
244	546753.164	641962.923	241.695	244
245	546748.010	641966.672	241.677	245
246	546743.517	641960.572	241.729	246
247	546709.054	641985.238	241.756	247
248	546709.579	641986.287	241.701	248
249	546711.157	641988.431	241.552	249
250	546706.576	641991.715	241.495	250
251	546711.874	642009.621	241.269	251
252	546712.777	642010.683	240.978	252
253	546706.928	642015.375	241.216	253
254	546692.667	642034.395	240.386	254
255	546697.386	642040.545	240.405	255
256	546691.120	642045.303	240.465	256
257	546713.552	642041.788	239.882	257
258	546714.091	642038.310	239.962	258
259	546707.181	642037.561	240.282	259
260	546706.978	642041.204	240.281	260
261	546698.793	642039.777	240.439	261
262	546698.793	642044.106	240.440	262
263	546680.464	642058.603	239.902	263
264	546676.716	642052.976	240.021	264
265	546682.959	642064.416	239.690	265
266	546688.358	642063.624	239.764	266

267	546691.154	642067.216	239.674	267
268	546688.793	642071.898	239.443	268
269	546747.909	642050.590	239.215	269
270	546750.623	642048.816	239.185	270
271	546789.809	642022.272	238.979	271
272	546792.534	642019.881	239.804	272
273	546690.983	642039.871	246.741	273
274	546691.912	642040.661	247.002	274
275	546691.610	642041.454	246.748	275
276	546694.770	642039.120	244.103	276
277	546694.319	642038.723	244.200	277
278	546696.088	642041.078	244.107	278
279	546698.547	642044.859	244.095	279
280	546703.113	642051.894	244.057	280
281	546706.110	642056.461	244.087	281
282	546708.307	642059.816	244.066	282
283	546710.617	642063.340	244.053	283
284	546712.380	642066.046	244.073	284
285	546714.911	642069.933	244.025	285
286	546717.169	642073.351	241.136	286
287	546680.936	642058.965	240.926	287
288	546649.857	642080.713	244.284	288
289	546654.026	642086.565	244.454	289
290	546683.780	642080.589	240.658	290
291	546695.465	642069.645	245.301	291
292	546720.147	642049.419	241.345	292
293	546744.685	642031.672	241.525	293
294	546709.449	641989.788	242.136	294
295	546709.690	641990.160	242.532	295
296	546709.592	641990.296	244.651	296
297	546707.822	641991.483	244.781	297
298	546705.357	641988.425	243.637	298
299	546708.038	641992.021	244.665	299
300	546708.255	641992.377	244.670	300
301	546707.690	641992.220	244.675	301
302	546707.913	641992.580	244.606	302
303	546710.467	641996.641	244.710	303
304	546713.579	642000.872	244.719	304
305	546716.199	642005.058	244.695	305
306	546713.799	642006.422	244.746	306
307	546718.572	642008.849	244.787	307
308	546721.316	642013.912	244.790	308
309	546724.095	642017.671	244.811	309
310	546727.261	642022.729	244.926	310
311	546727.152	642023.203	244.259	311
312	546729.444	642026.216	244.111	312
313	546732.072	642030.414	244.116	313
314	546735.163	642035.957	244.162	314
315	546738.372	642040.478	244.195	315
316	546735.855	642042.121	244.215	316
317	546741.274	642045.686	244.198	317
318	546744.462	642050.762	244.179	318
319	546747.398	642054.897	244.312	319
320	546747.201	642055.122	244.274	320
321	546747.680	642055.126	242.131	321
322	546754.989	642049.946	241.889	322

323	546754.987	642049.955	241.639	323
324	546777.666	642034.238	249.432	324
325	546773.589	642033.954	241.550	325
326	546776.000	642032.245	241.549	326
327	546774.643	642032.839	242.223	327
328	546790.271	642025.193	249.339	328
329	546808.745	642011.886	243.266	329
330	546804.730	642006.414	243.135	330
331	546806.883	642009.348	243.123	331
332	546802.440	642003.321	243.117	332
333	546810.305	641999.879	243.437	333
334	546791.467	642007.028	246.227	334
335	546786.203	641999.778	246.245	335
336	546793.518	642001.601	247.180	336
337	546792.029	641999.163	247.253	337
338	546792.239	641999.364	247.161	338
339	546792.237	641999.354	250.369	339
340	546793.754	642001.385	250.360	340
341	546769.645	642013.708	241.270	341
342	546753.186	641963.315	248.887	342
343	546748.069	641966.939	248.915	343
344	546743.450	641960.933	249.257	344
345	546709.676	641986.440	243.852	345
346	546711.145	641988.484	243.901	346
347	546707.096	641991.413	242.830	347
348	546711.925	642009.707	243.628	348
349	546712.818	642010.690	243.641	349
350	546708.353	642014.197	243.662	350
351	546773.690	642035.046	240.408	351
352	546773.691	642035.047	239.108	352
353	546773.677	642035.006	238.992	353
354	546773.497	642034.812	238.987	354
355	546773.456	642034.733	239.100	355
356	546773.289	642034.536	239.109	356
357	546759.709	642045.115	239.143	357
358	546759.736	642045.035	239.044	358
359	546759.621	642044.766	239.046	359
360	546759.574	642044.784	239.132	360
361	546759.379	642044.544	239.161	361
362	546777.058	642032.565	239.032	362
363	546777.050	642032.534	238.936	363
364	546776.932	642032.180	238.932	364
365	546776.890	642032.171	239.036	365
366	546776.759	642032.062	239.036	366
367	546814.446	642005.858	238.946	367
368	546814.371	642005.770	238.836	368
369	546814.159	642005.598	238.842	369
370	546814.144	642005.544	238.965	370
371	546813.931	642005.359	238.989	371
372	546771.762	642031.976	239.011	372
373	546771.349	642031.461	239.508	373
374	546774.662	642029.959	239.203	374
375	546774.257	642029.400	239.509	375
376	546769.006	642028.355	239.692	376
377	546768.575	642027.819	240.017	377
378	546768.905	642028.487	239.818	378

379	546768.875	642028.443	240.088	379
380	546771.883	642026.264	239.688	380
381	546771.511	642025.734	240.011	381
382	546771.990	642026.152	239.824	382
383	546771.935	642026.074	240.084	383
384	546766.092	642018.155	239.943	384
385	546765.470	642015.453	239.965	385
386	546765.672	642014.878	240.334	386
387	546765.832	642013.589	240.331	387
388	546762.978	642020.581	239.964	388
389	546760.589	642018.904	239.957	389
390	546759.973	642018.984	240.325	390
391	546758.654	642018.679	240.300	391
392	546753.144	642022.454	240.151	392
393	546750.753	642018.613	240.267	393
394	546776.702	642005.445	240.251	394
395	546774.144	642001.768	240.332	395
396	546841.545	641969.361	240.022	396
397	546837.227	641966.909	240.149	397
398	546829.062	641968.795	240.168	398
399	546828.639	641962.438	240.249	399
400	546831.065	641955.746	240.332	400
401	546838.025	641955.748	240.312	401
402	546846.119	641967.298	240.090	402
403	546847.024	641968.528	240.024	403
404	546851.424	641983.349	239.712	404
405	546858.538	641984.891	239.706	405
406	546858.773	641993.732	239.494	406
407	546864.886	641992.666	239.558	407
408	546870.781	641993.794	239.512	408
409	546875.027	641998.978	239.326	409
410	546872.212	642004.079	239.237	410
411	546864.503	642001.996	239.325	411
412	546856.037	642015.739	239.086	412
413	546861.433	642022.497	239.095	413
414	546866.429	642017.162	239.109	414
415	546875.652	642018.554	239.083	415
416	546882.874	642028.413	238.752	416
417	546887.931	642026.589	238.837	417
418	546890.834	642026.121	239.800	418
419	546902.764	642062.676	239.712	419
420	546917.360	642096.677	242.780	420
421	546862.226	642030.037	239.869	421
422	546849.178	642012.095	240.557	422
423	546862.316	642001.953	240.417	423
424	546843.811	641975.760	240.930	424
425	546862.900	642032.759	241.673	425
426	546869.833	642042.647	241.773	426
427	546815.575	642008.780	245.058	427
428	546815.389	642008.517	245.026	428
429	546816.238	642008.342	245.008	429
430	546815.782	642008.257	245.021	430
431	546816.282	642008.313	243.617	431
432	546815.823	642008.230	243.625	432
433	546889.076	642031.100	238.771	433
434	546889.431	642037.005	238.811	434

435	546887.927	642042.126	238.810	435
436	546884.968	642047.020	238.815	436
437	546883.519	642042.572	238.778	437
438	546885.636	642038.207	238.772	438
439	546885.957	642035.425	238.761	439
440	546885.605	642032.789	238.723	440
441	546884.105	642029.729	238.785	441
442	546859.697	642060.747	238.820	442
443	546861.877	642059.125	238.856	443
444	546863.676	642061.626	238.864	444
445	546858.225	642065.883	238.853	445
446	546857.233	642065.420	238.842	446
447	546856.259	642064.310	238.836	447
448	546855.940	642052.571	238.901	448
449	546854.769	642053.403	238.890	449
450	546856.243	642056.738	238.862	450
451	546856.045	642061.148	238.815	451
452	546868.077	642061.727	238.576	452
453	546838.467	642069.457	238.733	453
454	546822.839	642078.228	238.844	454
455	546817.522	642083.373	238.957	455
456	546835.552	642071.434	238.950	456
457	546836.980	642070.434	238.922	457
458	546835.206	642067.884	238.917	458
459	546833.638	642068.412	238.941	459
460	546867.626	642058.946	238.762	460
461	546867.016	642056.145	238.787	461
462	546875.213	642054.177	238.829	462
463	546872.700	642052.296	238.949	463
464	546852.877	642053.027	238.893	464
465	546863.821	642044.454	239.350	465
466	546860.703	642046.691	239.284	466
467	546852.060	642027.873	239.367	467
468	546848.961	642030.144	239.224	468
469	546841.955	642024.188	238.737	469
470	546831.484	642009.581	238.843	470
471	546869.913	642042.648	239.228	471
472	546796.072	641992.471	239.984	472
473	546801.395	641999.910	239.930	473
474	546834.560	641993.243	239.292	474
475	546860.678	641968.876	240.283	475
476	546858.237	641965.458	240.350	476
477	546859.899	641964.232	240.360	477
478	546862.287	641962.542	240.334	478
479	546866.892	641959.256	240.287	479
480	546873.225	641946.868	240.509	480
481	546861.165	641931.940	240.533	481
482	546860.605	641931.154	240.545	482
483	546858.170	641931.650	240.662	483
484	546854.534	641935.751	240.652	484
485	546849.953	641929.435	240.862	485
486	546858.498	641926.146	240.540	486
487	546855.820	641928.762	240.610	487
488	546862.488	641918.805	240.945	488
489	546853.470	641925.237	240.896	489
490	546849.649	641925.860	240.988	490

491	546847.632	641923.097	241.019	491
492	546844.119	641917.674	241.092	492
493	546840.288	641912.773	241.168	493
494	546815.118	641989.039	243.475	494
495	546810.818	641992.122	243.412	495
496	546810.584	641999.689	243.380	496
497	546815.118	641989.039	243.463	497
498	546819.467	641985.922	243.471	498
499	546823.924	641982.727	243.493	499
500	546828.300	641979.591	243.514	500
501	546832.656	641976.469	243.535	501
502	546837.074	641973.302	241.248	502
503	546841.276	641970.290	243.661	503
504	546841.293	641970.278	244.648	504
505	546841.540	641970.104	244.585	505
506	546846.400	641966.617	244.576	506
507	546851.155	641963.207	244.586	507
508	546855.597	641960.025	244.617	508
509	546860.041	641956.840	244.638	509
510	546864.515	641953.633	244.648	510
511	546868.753	641950.389	244.672	511
512	546868.933	641950.239	244.680	512
513	546869.014	641950.737	244.683	513
514	546873.677	641952.270	244.572	514
515	546873.914	641952.614	244.568	515
516	546876.252	641955.969	244.591	516
517	546878.782	641959.684	244.603	517
518	546873.064	641947.373	244.750	518
519	546873.269	641947.630	244.731	519
520	546873.629	641947.385	243.891	520
521	546873.374	641947.205	243.881	521
522	546863.655	641951.585	240.910	522
523	546858.141	641965.405	242.912	523
524	546859.777	641964.242	242.926	524
525	546862.280	641962.488	245.386	525
526	546866.838	641959.283	245.374	526
527	546865.993	641967.835	244.152	527
528	546863.769	641933.908	244.436	528
529	546851.023	641987.047	240.347	529
530	546843.719	641975.587	240.990	530
531	546818.774	641978.216	240.584	531
532	546796.198	641992.496	246.170	532
533	546793.880	641998.130	250.286	533
534	546795.427	642000.212	250.293	534
535	546822.692	641949.514	241.136	535
536	546826.002	641950.442	241.326	536
537	546852.855	641936.917	240.973	537
538	546837.399	642029.264	238.806	538
539	546892.095	641979.561	239.800	539
540	546904.776	641970.382	239.748	540
541	546906.129	641969.571	239.752	541
542	546908.340	641967.990	239.769	542
543	546895.145	641984.610	239.799	543
544	546904.143	641997.294	239.816	544
545	546913.229	642006.457	239.619	545
546	546904.344	641997.824	239.846	546

547	546887.765	642008.593	239.450	547
548	546878.845	641997.850	239.354	548
549	546875.184	641998.952	239.320	549
550	546872.657	642002.742	239.248	550
551	546888.371	641973.636	244.666	551
552	546890.671	641977.007	244.668	552
553	546890.914	641977.414	244.669	553
554	546895.386	641983.998	244.740	554
555	546906.917	641997.945	243.319	555
556	546908.258	641999.838	243.361	556
557	546894.612	642005.489	240.714	557
558	546838.131	641911.026	243.811	558
559	546835.281	641912.921	241.811	559
560	546825.782	641914.714	242.195	560
561	546818.497	641919.743	242.059	561
562	546805.450	641905.141	242.180	562
563	546784.565	641900.951	242.855	563
564	546836.420	641908.511	242.571	564
565	546834.861	641908.208	242.592	565
566	546835.575	641907.786	242.590	566
567	546835.930	641906.780	241.278	567
568	546841.642	641908.637	241.327	568
569	546839.932	641906.122	241.336	569
570	546835.835	641900.538	241.339	570
571	546844.893	641894.014	241.334	571
572	546816.434	641924.606	241.319	572
573	546815.478	641923.226	241.373	573
574	546820.341	641875.407	242.399	574
575	546815.446	641879.294	242.317	575
576	546812.242	641875.108	242.508	576
577	546811.687	641874.369	242.462	577
578	546808.334	641869.174	242.537	578
579	546799.953	641898.681	242.020	579
580	546797.898	641900.188	242.044	580
581	546795.690	641897.353	242.045	581
582	546793.511	641894.314	242.035	582
583	546807.570	641902.410	242.045	583
584	546803.076	641905.773	242.064	584
585	546808.625	641913.966	241.930	585
586	546805.057	641916.998	241.855	586
587	546816.285	641924.913	241.187	587
588	546827.872	641941.243	240.670	588
589	546833.647	641949.503	240.448	589
590	546831.829	641947.059	240.531	590
591	546827.095	641948.837	240.536	591
592	546822.165	641943.502	240.652	592
593	546812.929	641941.898	240.898	593
594	546802.097	641947.865	241.154	594
595	546791.594	641954.449	240.962	595
596	546782.283	641961.933	241.261	596
597	546775.714	641953.210	241.418	597
598	546780.046	641949.712	241.309	598
599	546769.948	641945.278	241.557	599
600	546748.773	641956.854	241.628	600
601	546753.142	641962.978	241.598	601
602	546750.887	641958.039	241.586	602

603	546750.638	641918.311	241.947	603
604	546765.760	641918.602	241.523	604
605	546770.312	641904.119	242.093	605
606	546797.339	641941.183	241.294	606
607	546801.083	641940.916	241.219	607
608	546803.850	641937.324	241.142	608
609	546805.364	641932.265	241.170	609
610	546804.013	641925.134	241.421	610
611	546796.506	641914.265	241.694	611
612	546781.920	641894.584	242.040	612
613	546785.603	641890.827	242.086	613
614	546785.653	641890.429	242.043	614
615	546785.795	641890.669	242.042	615
616	546788.304	641888.535	242.021	616
617	546788.506	641888.784	242.035	617
618	546790.297	641889.895	242.064	618
619	546790.713	641891.973	242.024	619
620	546788.154	641893.819	242.020	620
621	546788.033	641894.362	242.010	621
622	546798.719	641908.538	242.021	622
623	546801.287	641906.603	242.022	623
624	546798.499	641908.967	241.961	624
625	546790.670	641888.746	242.089	625
626	546794.632	641886.984	242.065	626
627	546796.946	641882.690	242.110	627
628	546817.213	641871.293	242.328	628
629	546817.085	641861.673	242.908	629
630	546825.887	641845.637	244.051	630
631	546820.059	641843.479	244.053	631
632	546814.781	641849.550	243.785	632
633	546818.223	641854.763	243.998	633
634	546808.817	641861.634	243.439	634
635	546805.497	641856.903	243.385	635
636	546807.538	641846.086	243.098	636
637	546806.831	641847.301	243.091	637
638	546805.688	641848.998	243.056	638
639	546803.733	641851.966	243.067	639
640	546794.793	641864.400	242.951	640
641	546797.336	641870.005	242.929	641
642	546789.161	641876.738	242.542	642
643	546787.248	641883.157	242.184	643
644	546788.154	641886.935	242.102	644
645	546794.140	641882.917	242.043	645
646	546780.405	641874.708	242.552	646
647	546778.715	641874.234	242.598	647
648	546778.537	641872.474	242.643	648
649	546787.125	641866.153	242.733	649
650	546803.870	641853.769	243.006	650
651	546798.564	641846.409	243.178	651
652	546792.358	641838.028	243.489	652
653	546751.832	641867.335	242.916	653
654	546764.821	641885.680	242.446	654
655	546765.405	641893.067	242.295	655
656	546769.837	641891.454	242.267	656
657	546776.143	641891.595	242.184	657
658	546783.678	641896.687	242.002	658

659	546778.576	641889.360	242.186	659
660	546774.324	641931.372	241.448	660
661	546773.891	641930.468	241.366	661
662	546776.878	641893.475	242.685	662
663	546819.513	641842.454	246.212	663
664	546805.662	641854.385	244.267	664
665	546780.123	641872.684	243.679	665
666	546798.345	641835.371	245.314	666
667	546751.817	641892.969	243.517	667
668	546727.466	641910.435	243.347	668
669	546702.910	641928.004	243.355	669
670	546678.521	641945.431	243.341	670
671	546653.500	641963.406	243.138	671
672	546671.575	641966.516	241.907	672
673	546706.631	641991.555	241.436	673
674	546705.229	641989.404	241.640	674
675	546704.498	641988.465	241.714	675
676	546687.674	641962.658	241.688	676
677	546687.007	641963.590	241.731	677
678	546739.239	641915.625	242.124	678
679	546743.952	641912.139	242.163	679
680	546741.603	641919.035	241.972	680
681	546743.240	641921.466	241.802	681
682	546735.289	641914.505	242.282	682
683	546730.135	641910.929	242.389	683
684	546653.353	641963.538	243.154	684
685	546659.198	641971.376	243.014	685
686	546633.108	641978.141	243.022	686
687	546613.830	642003.195	243.036	687
688	546633.051	642008.553	242.440	688
689	546635.114	641978.989	242.227	689
690	546638.815	641983.786	242.022	690
691	546633.417	641989.468	242.001	691
692	546628.279	641986.191	242.249	692
693	546627.151	641994.731	242.120	693
694	546632.984	641993.168	241.970	694
695	546636.773	642000.460	241.776	695
696	546632.252	642004.486	241.795	696
697	546645.554	642022.851	241.153	697
698	546649.783	642018.017	241.214	698
699	546654.330	642019.882	241.140	699
700	546659.220	642017.650	241.137	700
701	546688.683	641995.956	241.360	701
702	546692.100	641991.335	241.427	702
703	546691.049	641986.700	241.476	703
704	546679.229	641969.937	241.729	704
705	546703.477	641989.334	241.666	705
706	546686.931	642001.567	241.346	706
707	546660.007	642021.296	241.040	707
708	546657.379	642026.013	240.940	708
709	546659.732	642032.252	240.666	709
710	546654.954	642036.162	240.616	710
711	546665.955	642041.057	240.293	711
712	546660.947	642044.652	240.317	712
713	546673.654	642052.044	240.018	713
714	546668.646	642055.417	239.946	714

715	546677.852	642053.270	239.973	715
716	546682.210	642052.135	240.085	716
717	546690.469	642045.994	240.323	717
718	546692.095	642049.116	240.359	718
719	546681.487	642057.389	239.893	719
720	546680.234	642061.623	239.653	720
721	546682.374	642064.183	239.556	721
722	546688.517	642063.584	239.709	722
723	546677.834	642068.109	239.451	723
724	546684.099	642076.901	239.187	724
725	546689.487	642074.401	239.226	725
726	546688.938	642070.312	239.440	726
727	546692.366	642066.385	239.636	727
728	546694.720	642081.454	238.973	728
729	546689.489	642084.484	238.969	729
730	546694.685	642091.642	238.793	730
731	546662.366	642083.487	240.098	731
732	546644.550	642083.902	240.161	732
733	546660.798	642029.575	241.709	733
734	546680.789	642058.897	240.612	734
735	546695.395	642069.591	240.282	735
736	546691.016	642040.774	247.648	736
737	546690.515	642040.022	247.125	737
738	546690.269	642041.282	246.685	738
739	546691.732	642040.225	246.682	739
740	546674.682	642012.520	242.295	740
741	546686.834	641963.989	249.456	741
742	546623.457	641938.134	243.946	742
743	546615.268	641926.223	245.845	743
744	546601.617	641905.778	249.537	744
745	546633.195	641954.049	243.682	745
746	546633.560	641957.284	243.705	746
747	546633.848	641960.462	243.729	747
748	546634.153	641963.780	243.750	748
749	546634.356	641967.124	243.767	749
750	546624.783	641974.644	243.687	750
751	546614.834	641982.311	244.208	751
752	546592.688	641991.029	245.480	752
753	546567.755	641999.127	246.230	753
754	546591.332	641989.918	245.506	754
755	546591.859	641998.125	246.963	755
756	546605.205	642020.103	246.539	756
757	546617.960	642041.095	246.022	757
758	546629.404	642063.067	245.545	758
759	546640.563	642084.262	245.129	759
760	546644.667	642083.810	244.566	760
761	546615.342	642039.530	242.930	761
762	546598.012	642011.007	243.090	762
763	546589.323	641996.809	243.581	763
764	546817.042	641861.657	242.920	764
765	546750.321	641909.899	241.260	765
766	546749.109	641909.649	241.709	766
767	546732.614	641922.646	241.631	767
768	546823.202	642000.017	239.435	768
769	546818.752	642005.473	239.038	769
770	546924.029	641985.697	239.581	770

771	546921.579	641989.871	239.726	771
772	546919.755	641989.338	239.800	772
773	546926.510	641992.690	239.730	773
774	546940.618	642029.474	239.113	774
775	546956.733	642071.629	237.912	775
776	546938.665	642082.421	237.651	776
777	546915.669	642072.887	237.924	777
778	546911.169	642064.505	238.561	778
779	546908.745	642066.220	238.545	779
780	546906.749	642063.614	238.569	780
781	546909.141	642061.684	238.564	781
782	546909.008	642062.709	238.694	782
783	546910.354	642064.341	238.698	783
784	546922.432	642068.754	238.410	784
785	546918.072	642068.940	238.083	785
786	546920.562	642069.790	238.376	786
787	546920.933	642068.398	238.478	787
788	546903.165	642109.885	237.243	788
789	546903.254	642108.684	237.385	789
790	546866.222	642135.404	237.310	790
791	546829.391	642161.245	237.156	791
792	546813.385	642174.382	237.226	792
793	546800.612	642182.223	237.186	793
794	546893.957	642113.731	238.804	794
795	546867.200	642132.815	238.491	795
796	546844.837	642148.980	238.309	796
797	546820.783	642166.110	238.354	797
798	546796.858	642183.299	238.275	798
799	546917.367	642096.880	238.857	799
800	546942.338	642078.951	240.876	800
801	546966.683	642061.551	245.473	801
802	546989.743	642045.054	244.288	802
803	546695.611	642133.227	238.844	803
804	546703.521	642169.274	238.670	804
805	546759.840	642187.988	237.785	805
806	546744.385	642166.134	238.077	806
807	546786.059	642111.711	238.716	807
808	546790.421	642109.175	238.643	808
809	546806.245	642097.739	238.988	809
810	546821.446	642082.294	238.964	810
811	546783.634	642108.062	238.929	811
812	546696.019	642176.394	240.665	812
813	546686.968	642161.090	238.889	813
814	546684.699	642156.879	238.924	814
815	546684.659	642163.281	238.947	815
816	546683.942	642162.434	238.961	816
817	546751.947	641967.078	241.546	817
818	546769.843	641964.070	240.935	818
819	546742.766	641962.807	241.671	819
820	546749.026	641971.108	241.627	820
821	546749.391	641972.361	241.437	821
822	546739.257	641979.632	241.511	822
823	546727.648	641987.796	241.253	823
824	546709.286	642000.493	241.080	824
825	546717.686	642013.742	240.879	825
826	546729.331	642033.616	240.060	826

827	546732,674	642039,453	239,793	827
828	546737,675	642046,787	239,638	828
829	546745,143	642057,462	238,864	829
830	546722,326	642127,910	238,512	830
831	546723,691	642126,908	238,503	831
832	546743,705	642122,566	238,822	832
833	546744,888	642121,631	238,841	833
834	546696,381	642173,371	238,731	834
835	546753,866	642175,311	238,043	835
836	546864,131	641939,031	240,561	836
837	546873,225	641949,493	240,528	837
838	546867,585	641942,943	240,541	838

Управител:  
СТАНКО АТАНАСОСКИ геод. инж.





ГЕО АС ГРУП ДООЕЛ експорт импорт Скопје

Друштво за геодетски работи, инжинеринг, консалтинг, трговија и услуги

## СПИСОК НА ПОДАТОЦИ ЗА ШАХТИ ОД КАНАЛИЗАЦИЈА

РЕД.БР.	Y	X	Z	Z на дно	Δh
775	546956,733	642071,629	237,912	235,212	2,7
788	546903,165	642109,885	237,243	235,423	1,82
792	546813,385	642174,382	237,226	235,686	1,54
793	546800,612	642182,223	237,186	235,766	1,42
806	546744,385	642166,134	238,077	236,647	1,43
138	546716,255	642168,290	238,503	237,143	1,36
804	546703,521	642169,274	238,670	237,48	1,19
813	546686,968	642161,090	238,889	237,789	1,1
814	546684,699	642156,879	238,924	237,824	1,1
815	546684,659	642163,281	238,947	236,447	2,5
816	546683,942	642162,434	238,961	236,461	2,5
108	546708,541	642154,952	238,785	237,595	1,19
107	546702,785	642146,093	238,794	237,734	1,06
833	546744,888	642121,631	238,841	237,271	1,57
91	546736,874	642109,888	238,845	237,405	1,44
92	546728,245	642097,938	238,891	237,581	1,31
93	546719,541	642085,845	238,854	237,714	1,14
85	546697,316	642089,196	238,716	237,726	0,99
269	546747,909	642050,590	239,215	238,375	0,84
270	546750,623	642048,816	239,185	238,345	0,84
452	546868,077	642061,727	238,576	236,826	1,75
451	546856,045	642061,148	238,815	237,295	1,52
469	546841,955	642024,188	238,737	237,247	1,49
768	546823,202	642000,017	239,435	238,125	1,31
818	546769,843	641964,070	240,935	239,785	1,15
817	546751,947	641967,078	241,546	240,136	1,41
660	546774,324	641931,372	241,448	239,608	1,84
625	546790,670	641888,746	242,089	241,579	0,51
774	546940,618	642029,474	239,113	237,733	1,38
773	546926,510	641992,690	239,730	238,17	1,56
771	546921,579	641989,871	239,726	238,326	1,4
546	546904,344	641997,824	239,846	238,866	0,98
837	546873,225	641949,493	240,528	239,878	0,65
838	546867,585	641942,943	240,541	239,901	0,64
836	546864,131	641939,031	240,561	239,921	0,64
490	546849,649	641925,860	240,988	240,138	0,85
491	546847,632	641923,097	241,019	240,169	0,85
492	546844,119	641917,674	241,092	240,242	0,85
493	546840,288	641912,773	241,168	240,318	0,85
567	546835,930	641906,780	241,278	240,558	0,72

Управител:

СТАНКО АТАНАСОСКИ геод. инж.





ГЕО АС ГРУП ДООЕЛ експорт импорт Скопје

Друштво за геодетски работи, инжинеринг, консалтинг, трговија и услуги

**С П И С О К  
НА КООРДИНАТИ НА ДЕТАЛНИ ТОЧКИ НА  
ОБЈЕКТИ**

РЕД.БР.	Y	X	Z	опис
1	546672.109	642079.679	242.063	1
2	546674.449	642083.100	242.053	2
3	546671.865	642084.887	242.625	3
4	546667.441	642080.370	244.529	4
5	546668.962	642082.623	244.523	5
6	546666.297	642082.060	245.054	6
7	546666.685	642082.298	245.069	7
8	546666.933	642082.649	245.069	8
9	546667.024	642083.006	245.082	9
10	546666.881	642083.646	245.083	10
11	546666.678	642083.901	245.087	11
12	546670.716	642085.234	244.486	12
13	546672.232	642087.479	244.505	13
14	546669.519	642086.961	245.049	14
15	546669.991	642087.268	245.038	15
16	546670.270	642087.905	245.052	16
17	546670.227	642088.323	245.066	17
18	546669.747	642088.945	245.054	18
19	546668.995	642089.091	245.057	19
20	546667.403	642090.755	244.473	20
21	546667.525	642090.898	241.800	21
22	546672.288	642087.676	241.823	22
23	546670.625	642085.229	241.810	23
24	546668.913	642127.946	242.569	24
25	546679.226	642128.689	244.933	25
26	546675.420	642123.326	244.924	26
27	546678.162	642145.112	246.076	27
28	546683.759	642141.067	246.891	28
29	546689.762	642136.775	246.052	29
30	546702.726	642154.778	246.017	30
31	546702.846	642154.825	250.091	31
32	546704.687	642157.303	250.579	32
33	546713.486	642187.156	249.245	33
34	546714.718	642185.362	249.230	34
35	546716.531	642184.508	249.304	35
36	546718.501	642184.630	249.205	36
37	546754.352	642125.279	245.574	37
38	546736.706	642100.754	247.124	38
39	546719.047	642076.214	245.656	39
40	546711.310	642175.146	241.158	40

41	546715.356	642172.275	241.253	41
42	546718.126	642176.141	241.996	42
43	546718.240	642176.329	241.091	43
44	546672.103	642079.575	240.115	44
45	546674.439	642082.980	239.918	45
46	546671.763	642084.938	240.085	46
47	546670.722	642085.302	240.093	47
48	546672.284	642087.710	240.060	48
49	546667.714	642090.794	240.037	49
50	546668.774	642127.968	239.479	50
51	546675.312	642123.325	239.449	51
52	546679.218	642128.709	239.465	52
53	546678.000	642145.174	238.966	53
54	546689.738	642136.742	238.987	54
55	546706.360	642159.726	238.754	55
56	546730.141	642091.790	238.990	56
57	546743.109	642109.957	238.977	57
58	546691.143	642163.176	250.124	58
59	546706.398	642159.738	250.175	59
60	546694.769	642168.207	250.132	60
61	546728.535	642190.529	241.069	61
62	546754.458	642125.405	245.391	62
63	546777.010	642109.404	245.376	63
64	546783.850	642104.460	242.961	64
65	546787.171	642109.132	242.952	65
66	546813.097	642083.361	245.684	66
67	546813.028	642083.478	249.333	67
68	546825.312	642074.539	249.196	68
69	546849.632	642057.051	246.270	69
70	546728.590	642190.541	238.087	70
71	546754.247	642125.341	238.832	71
72	546783.661	642104.253	238.854	72
73	546787.114	642109.104	238.602	73
74	546717.285	642184.438	249.147	74
75	546720.593	642186.203	249.204	75
76	546721.264	642188.731	249.148	76
77	546715.389	642172.286	238.303	77
78	546694.578	642168.214	238.938	78
79	546703.393	642186.434	239.016	79
80	546813.319	642083.153	245.386	80
81	546808.425	642086.794	242.950	81
82	546811.777	642091.391	242.942	82
83	546849.713	642057.134	246.375	83
84	546808.372	642086.691	238.883	84
85	546811.816	642091.430	238.805	85
86	546846.851	642060.226	241.451	86
87	546849.207	642063.498	240.824	87
88	546852.740	642060.763	240.856	88
89	546846.853	642060.256	238.904	89
90	546849.152	642063.453	238.813	90
91	546852.871	642060.762	238.885	91
92	546813.312	642083.245	249.290	92
93	546825.619	642074.373	249.438	93
94	546825.616	642074.373	246.403	94
95	546649.556	642080.362	240.219	95
96	546653.976	642086.456	240.184	96

97	546649.166	642090.110	241.209	97
98	546667.152	642080.163	240.184	98
99	546719.019	642076.178	239.047	99
100	546733.752	642065.745	239.062	100
101	546750.782	642053.527	239.020	101
102	546753.415	642047.054	239.490	102
103	546757.844	642043.903	239.577	103
104	546759.425	642046.145	239.156	104
105	546773.550	642034.033	239.042	105
106	546776.026	642032.220	239.023	106
107	546793.811	642022.653	239.010	107
108	546814.725	642007.575	239.137	108
109	546791.522	642007.068	239.984	109
110	546786.204	641999.722	239.993	110
111	546768.215	641942.918	241.629	111
112	546752.036	641954.460	241.651	112
113	546753.164	641962.923	241.695	113
114	546748.010	641966.672	241.677	114
115	546743.517	641960.572	241.729	115
116	546709.054	641985.238	241.756	116
117	546709.579	641986.287	241.701	117
118	546711.157	641988.431	241.552	118
119	546711.874	642009.621	241.269	119
120	546712.777	642010.683	240.978	120
121	546706.928	642015.375	241.216	121
122	546690.983	642039.871	246.741	122
123	546691.912	642040.661	247.002	123
124	546691.610	642041.454	246.748	124
125	546649.857	642080.713	244.284	125
126	546654.026	642086.565	244.454	126
127	546753.481	642047.006	240.641	127
128	546757.892	642043.864	241.880	128
129	546759.380	642046.132	241.745	129
130	546766.233	642042.090	245.453	130
131	546777.495	642034.001	245.534	131
132	546777.582	642033.969	249.432	132
133	546773.589	642033.954	241.550	133
134	546776.000	642032.245	241.549	134
135	546774.643	642032.839	242.223	135
136	546789.882	642025.113	249.339	136
137	546790.137	642025.007	246.354	137
138	546801.383	642016.853	246.472	138
139	546814.190	642007.647	246.485	139
140	546808.745	642011.886	243.266	140
141	546791.467	642007.028	246.227	141
142	546786.203	641999.778	246.245	142
143	546793.518	642001.601	247.180	143
144	546792.029	641999.163	247.253	144
145	546792.239	641999.364	247.161	145
146	546792.237	641999.354	250.369	146
147	546793.754	642001.385	250.360	147
148	546768.248	641943.244	249.239	148
149	546753.186	641963.315	248.887	149
150	546748.069	641966.939	248.915	150
151	546743.450	641960.933	249.257	151
152	546709.676	641986.440	243.852	152

153	546711.145	641988.484	243.901	153
154	546711.925	642009.707	243.628	154
155	546712.818	642010.690	243.641	155
156	546708.353	642014.197	243.662	156
157	546849.825	642056.745	246.560	157
158	546832.198	642032.249	248.089	158
159	546814.646	642007.707	246.561	159
160	546815.575	642008.780	245.058	160
161	546815.389	642008.517	245.026	161
162	546833.638	642068.412	238.941	162
163	546849.882	642056.600	238.836	163
164	546796.072	641992.471	239.984	164
165	546801.395	641999.910	239.930	165
166	546860.678	641968.876	240.283	166
167	546858.237	641965.458	240.350	167
168	546859.899	641964.232	240.360	168
169	546862.287	641962.542	240.334	169
170	546866.892	641959.256	240.287	170
171	546873.225	641946.868	240.509	171
172	546861.165	641931.940	240.533	172
173	546860.605	641931.154	240.545	173
174	546858.498	641926.146	240.540	174
175	546862.488	641918.805	240.945	175
176	546853.470	641925.237	240.896	176
177	546858.141	641965.405	242.912	177
178	546859.777	641964.242	242.926	178
179	546862.280	641962.488	245.386	179
180	546866.838	641959.283	245.374	180
181	546865.993	641967.835	244.152	181
182	546872.910	641946.812	244.336	182
183	546863.769	641933.908	244.436	183
184	546796.198	641992.496	246.170	184
185	546793.880	641998.130	250.286	185
186	546795.427	642000.212	250.293	186
187	546768.428	641943.028	249.222	187
188	546759.519	641930.613	250.189	188
189	546895.145	641984.610	239.799	189
190	546904.143	641997.294	239.816	190
191	546913.229	642006.457	239.619	191
192	546904.344	641997.824	239.846	192
193	546895.386	641983.998	244.740	193
194	546895.091	641984.869	244.484	194
195	546903.907	641997.246	244.494	195
196	546906.917	641997.945	243.319	196
197	546908.258	641999.838	243.361	197
198	546853.154	641925.248	244.358	198
199	546843.590	641911.843	244.306	199
200	546835.842	641900.592	244.529	200
201	546841.642	641908.637	241.327	201
202	546839.932	641906.122	241.336	202
203	546835.835	641900.538	241.339	203
204	546844.893	641894.014	241.334	204
205	546820.341	641875.407	242.399	205
206	546815.446	641879.294	242.317	206
207	546812.242	641875.108	242.508	207
208	546811.687	641874.369	242.462	208

209	546799,953	641898,681	242,020	209
210	546797,898	641900,188	242,044	210
211	546795,690	641897,353	242,045	211
212	546793,511	641894,314	242,035	212
213	546768,328	641943,064	241,562	213
214	546748,773	641956,854	241,628	214
215	546753,142	641962,978	241,598	215
216	546750,638	641918,311	241,947	216
217	546750,637	641918,313	249,442	217
218	546790,297	641889,895	242,064	218
219	546790,713	641891,973	242,024	219
220	546800,490	641898,548	245,509	220
221	546797,451	641900,590	245,072	221
222	546789,872	641890,644	245,081	222
223	546794,632	641886,984	242,065	223
224	546817,213	641871,293	242,328	224
225	546706,631	641991,555	241,436	225
226	546705,229	641989,404	241,640	226
227	546704,498	641988,465	241,714	227
228	546687,007	641963,590	241,731	228
229	546662,366	642083,487	240,098	229
230	546644,550	642083,902	240,161	230
231	546691,016	642040,774	247,648	231
232	546690,515	642040,022	247,125	232
233	546690,269	642041,282	246,685	233
234	546691,732	642040,225	246,682	234
235	546704,488	641988,511	249,411	235
236	546695,680	641976,239	250,191	236
237	546686,834	641963,989	249,456	237
238	546644,667	642083,810	244,566	238
239	546662,589	642083,298	241,640	239

Управител:  
СТАНКО АТАНАСОСКИ геод. инж.




ЛЕГЕНДА:

- ☐ СВЕТИЛКА  
☐ ВОДОВОД  
☒ БУНАР  
☐ ШАХТА-ВОДОВОД  
☐ ХИДРАНТ

- |       |                  |
|-------|------------------|
| ----- | ТАРОВОД          |
| ----- | ГЕОДЕТИСКА МРЕЖА |
| ----- | ГЕОДЕТСКИ ТОЧКИ  |

<p><b>ОБЈЕКТ:</b>  <b>ФРУКТАЛ МАК АД СКОПЈЕ</b>  <b>с. Моране Скопје</b></p> <p><b>ПРЕДМЕТ НА РАБОТА:</b>  <b>ГЕОДЕТСКО СНИМАЊЕ НА ПРОИЗВОДНИ</b>  <b>ПОГОНИ, ПРИДРУЖНИ ОБЈЕКТИ И</b>  <b>ИНФРАСТРУКТУРА.</b></p> <p><b>ИЗРАБОТКА НА СИТУАЦИЈА ВО DWG (drawing)</b>  <b>ФОРМА</b></p> <p><b>РАЗМЕР 1:1000</b></p> <p><b>ДАТУМ: 03.05.2007 год.</b></p>	<p><b>ГЕО АС ГРУП ДООЕЛ</b> експорт импорнт Скопје  Друштво за геодетски работи, инжинеринг, консалтинг трговија и услуги</p> <p>Ул. "Дрезденска"  бр.19 локал 4  1000 Скопје</p> <p>Тел. 02 3093 073  3093 074  3093 075</p> <p><b>Изработил: МЛАДЕН ПАВЛЕСКИ геод. инж.</b></p> <p><b>Управител на ГЕО АС ГРУП</b>  <b>СТАНКО АТАНАСОСКИ геод. инж.</b></p>
--	---

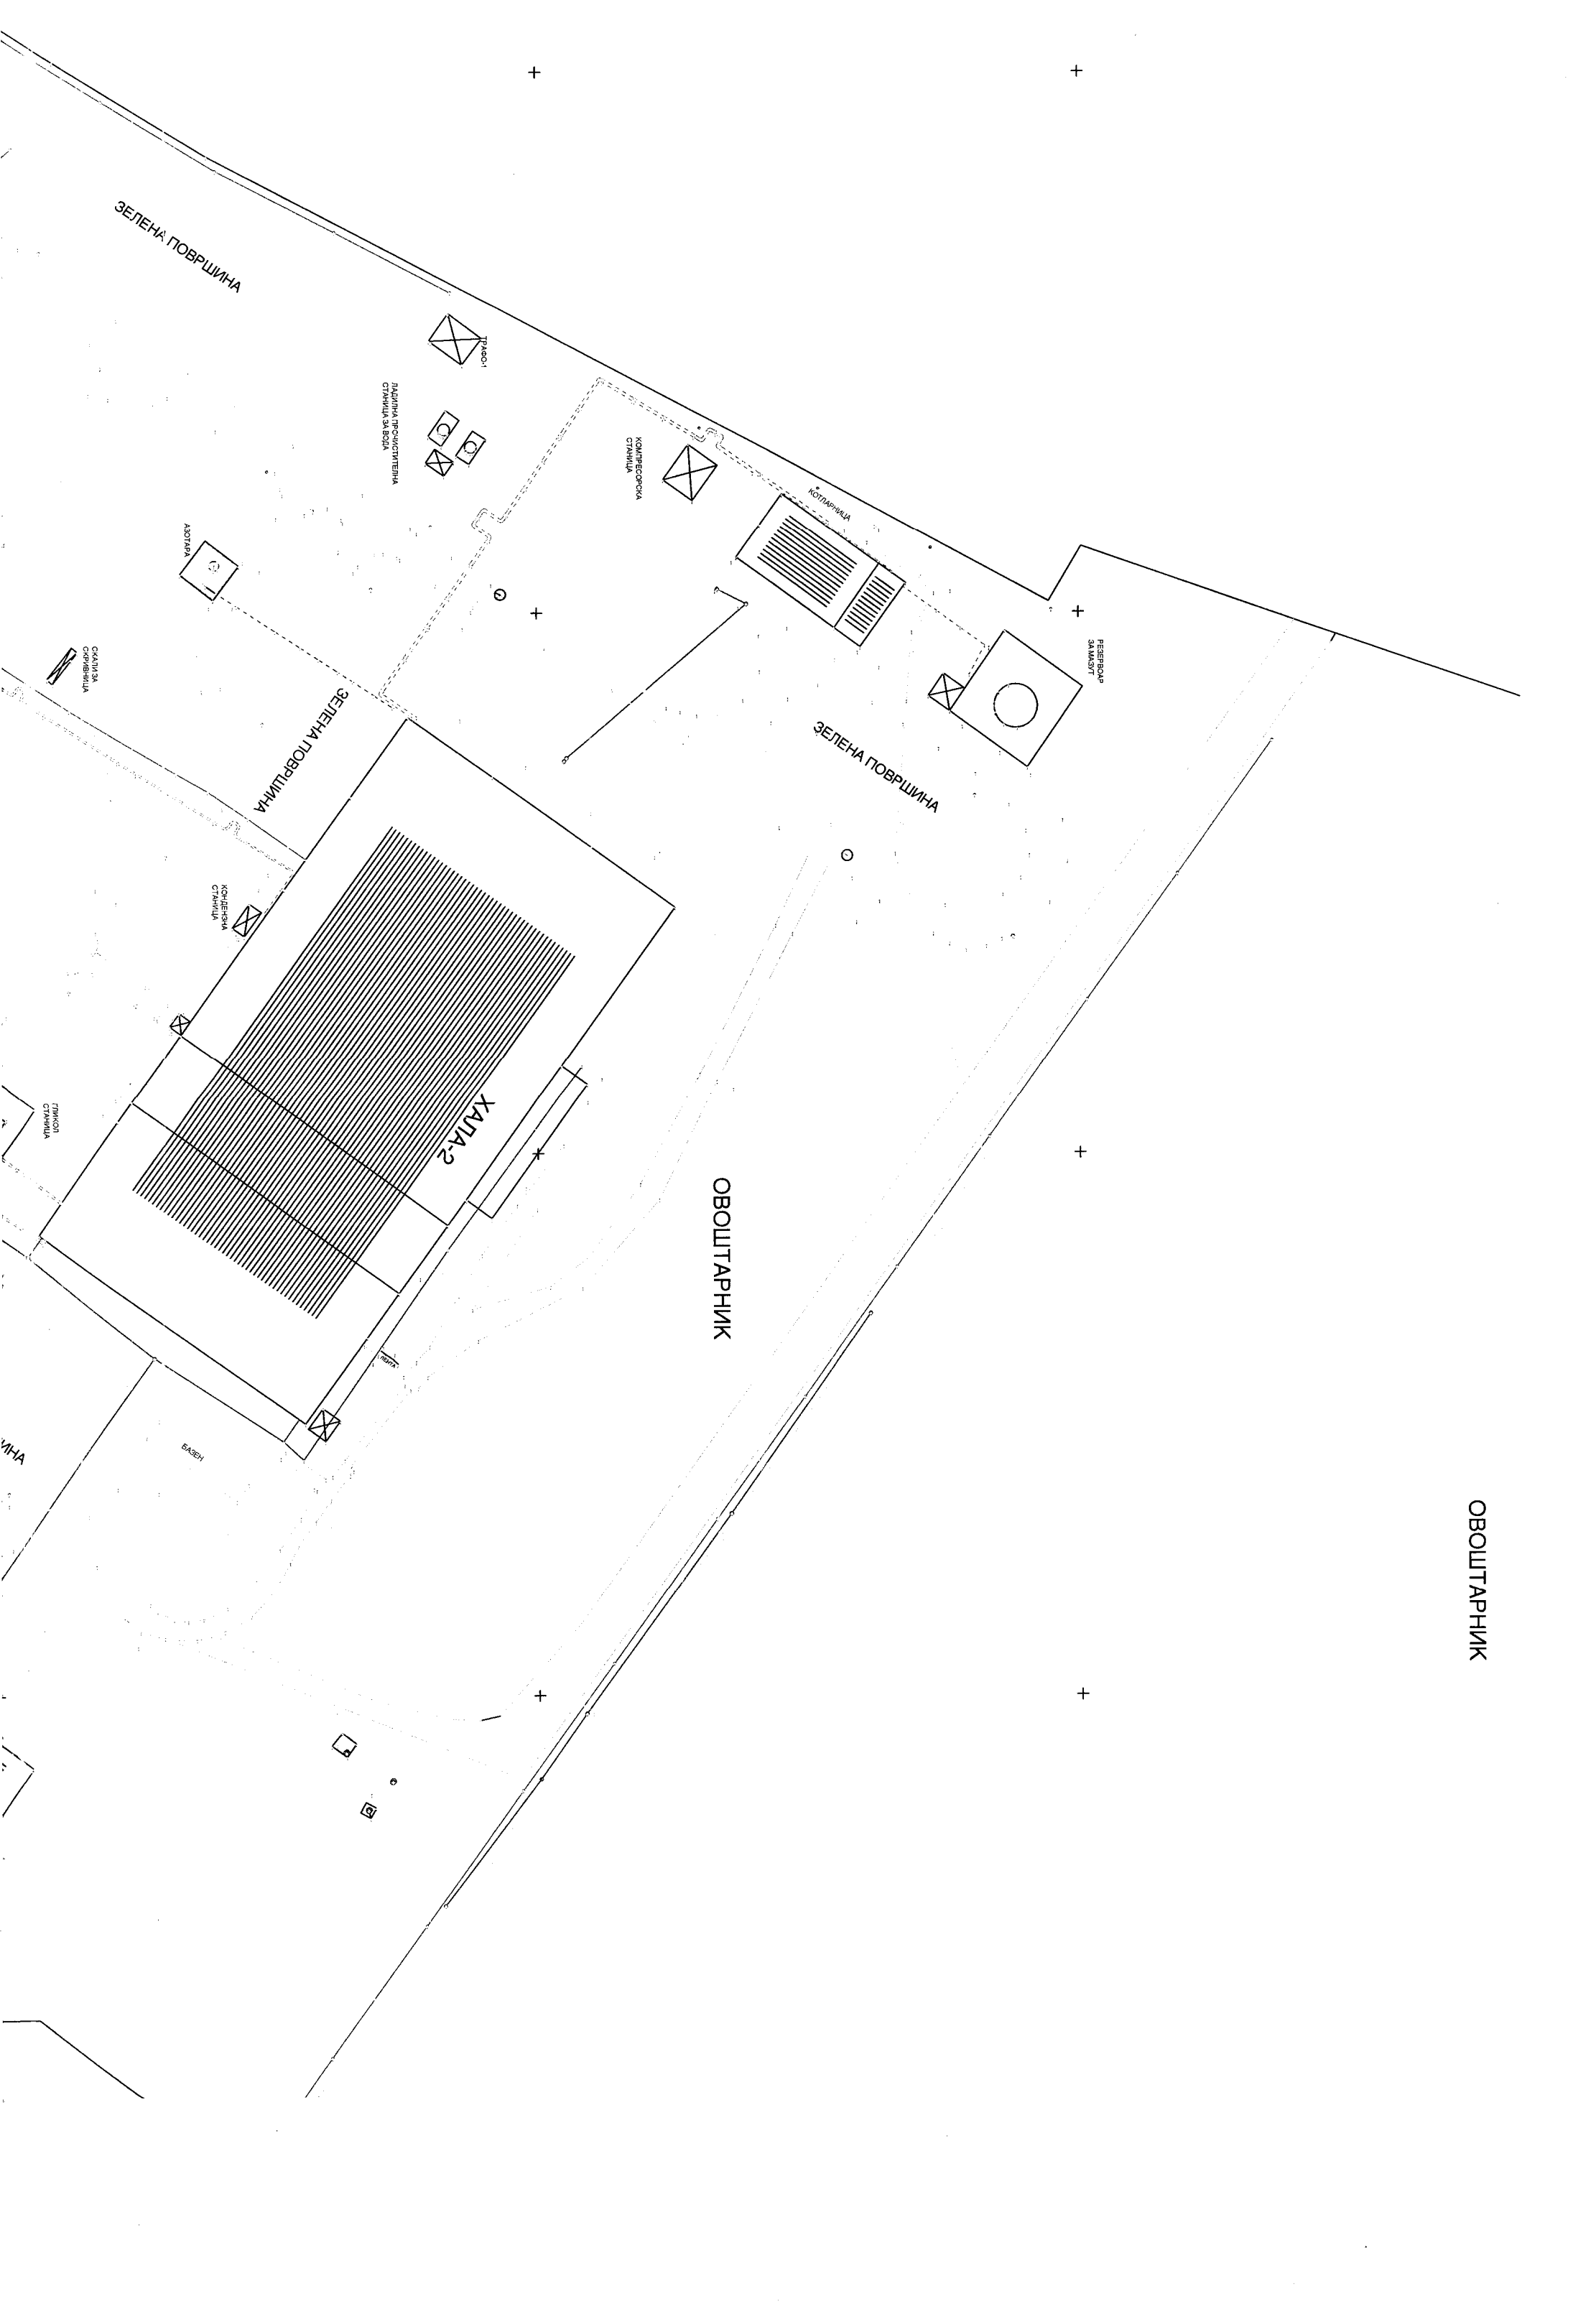

ОВОШТАРНИК



